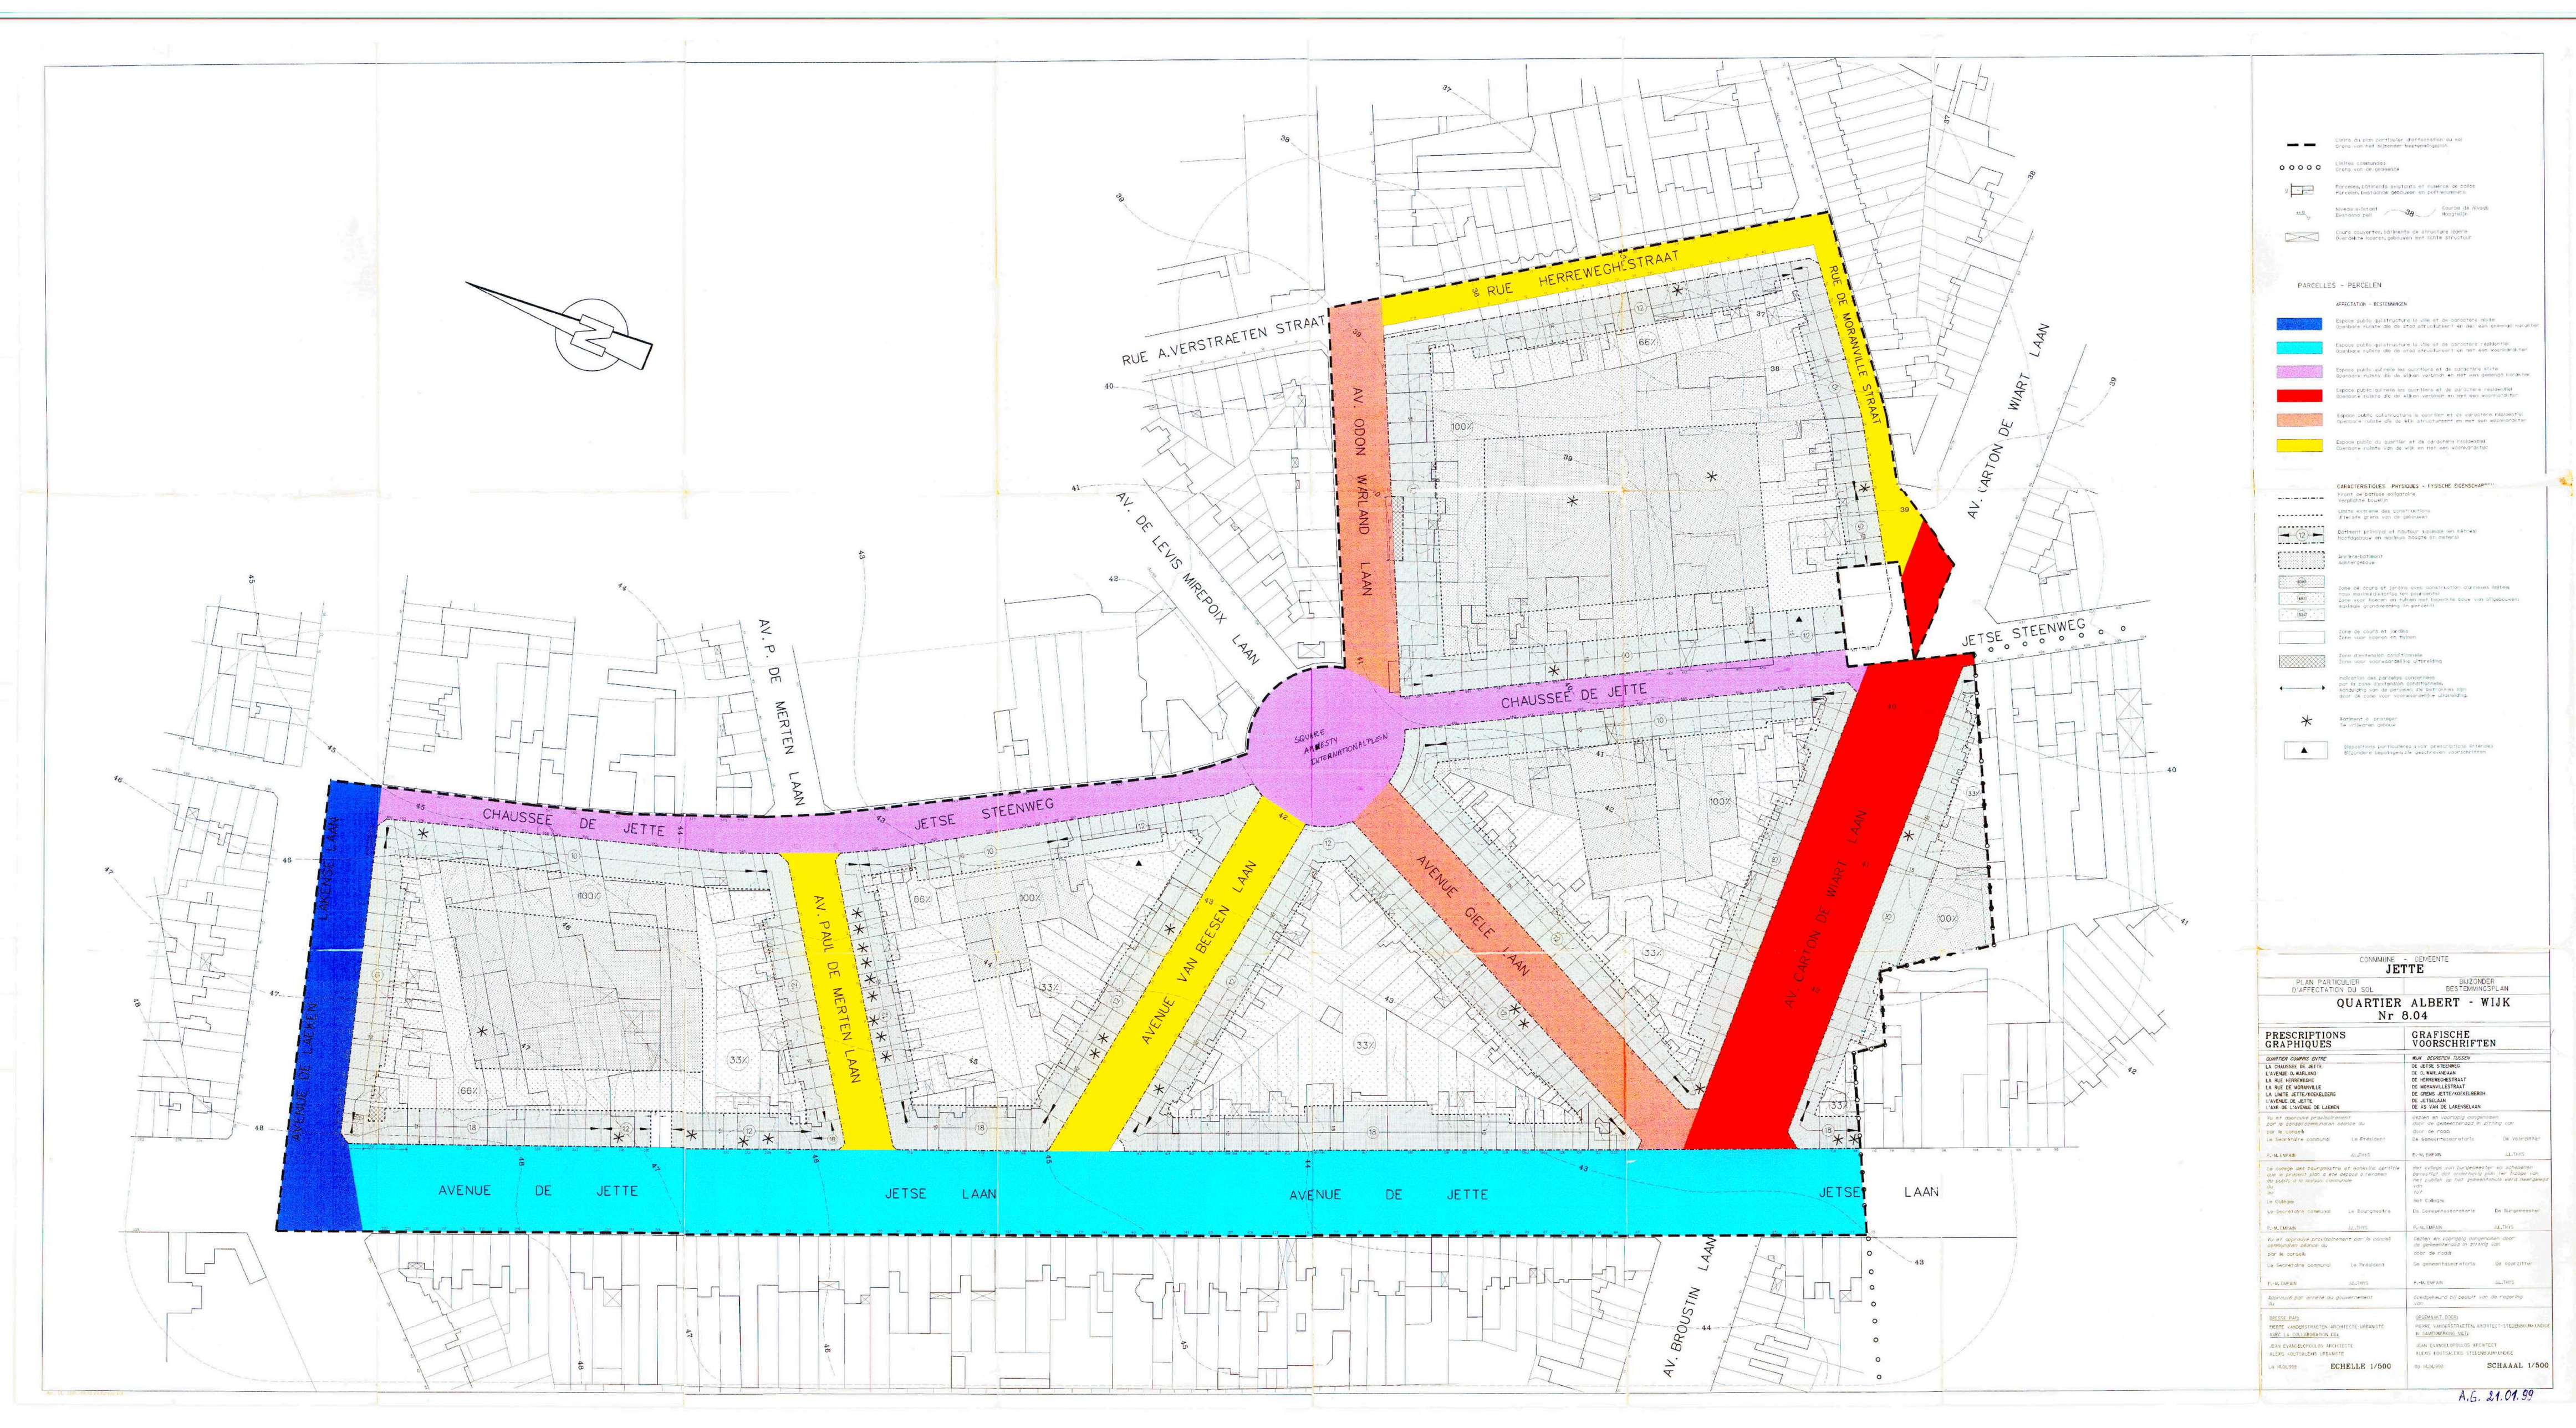

COMMUNE - GEMEENTE
JETTE

PLAN PARTICULIER D'AFFECTATION DU SOL — BIJZONDER BESTEMMINGSPLAN

QUARTIER ALBERT - WIJK
Nr 8.04

PRESCRIPTIONS GRAPHIQUES	GRAFISCHE VOORSCHRIFTEN
QUARTIER COMPRIS ENTRE	WIJK BEGRENSD TUSSEN
LA CHAUSSEE DE JETTE L'AVENUE G. WARLAND LA RUE HERREWEGHE LA RUE DE MORANVILLE LA LIMITE JETTE/KOEKELBERG L'AVENUE DE JETTE L'AVE DE L'AVENUE DE LAEKEN	DE JETSE STEENWEG DE G.WARLANDLAAN DE HERREWEGHESTRAAT DE MORANVILLESTRAAT DE GRENS JETTE/KOEKELBERGH DE JETSELAAN DE 45 VAN DE LAEKENSELAAN
Vu et approuvé provisoirement par le conseil communal dans sa séance du par le conseil Le Secrétaire communal — Le Président P. M. EMPAIN — ALLEWIJS	Gezien en voorlopig aangenomen door de gemeenteraad in zitting van door de raad De Gemeentesecretaris — De Voorzitter P. M. EMPAIN — ALLEWIJS
Le collège des Bourgmestre et échevins certifie que le présent plan a été déposé à l'annexe du public à la maison communale du au Le Collège Le Secrétaire communal — Le Bourgmestre P. M. EMPAIN — ALLEWIJS	Het college van burgemeester en schepenen bevestigt dat dit ontwerpplan ter inzage van het publiek op het gemeentehuis werd neergelegd van tot Het Collegie De Gemeentesecretaris — De Burgemeester P. M. EMPAIN — ALLEWIJS
Vu et approuvé provisoirement par le conseil communal dans sa par le conseil Le Secrétaire communal — Le Président P. M. EMPAIN — ALLEWIJS	Gezien en voorlopig aangenomen door de gemeenteraad in zitting van door de raad De gemeentesecretaris — De Voorzitter P. M. EMPAIN — ALLEWIJS
Approuvé par arrêté du gouvernement du	Goedgekeurd bij besluit van de regering van
DRESSE PAR: PIERRE VANDERSTRAETEN ARCHITECTE-URBANISTE AVEC LA COLLABORATION DE: JEAN EVANGELOPOULOS ARCHITECTE ALAIN VOUTQUENNE URBANISTE Le 16/06/88	OPGEMAAKT DOOR: PIERRE VANDERSTRAETEN, ARCHITECT-STEDENBOUWKUNDIGE IN SAMENWERKING MET: JEAN EVANGELOPOULOS ARCHITECT ALAIN VOUTQUENNE STEDENBOUWKUNDIGE op 16/06/88
ECHELLE 1/500	SCHAAL 1/500

A.G. 21.01.90